


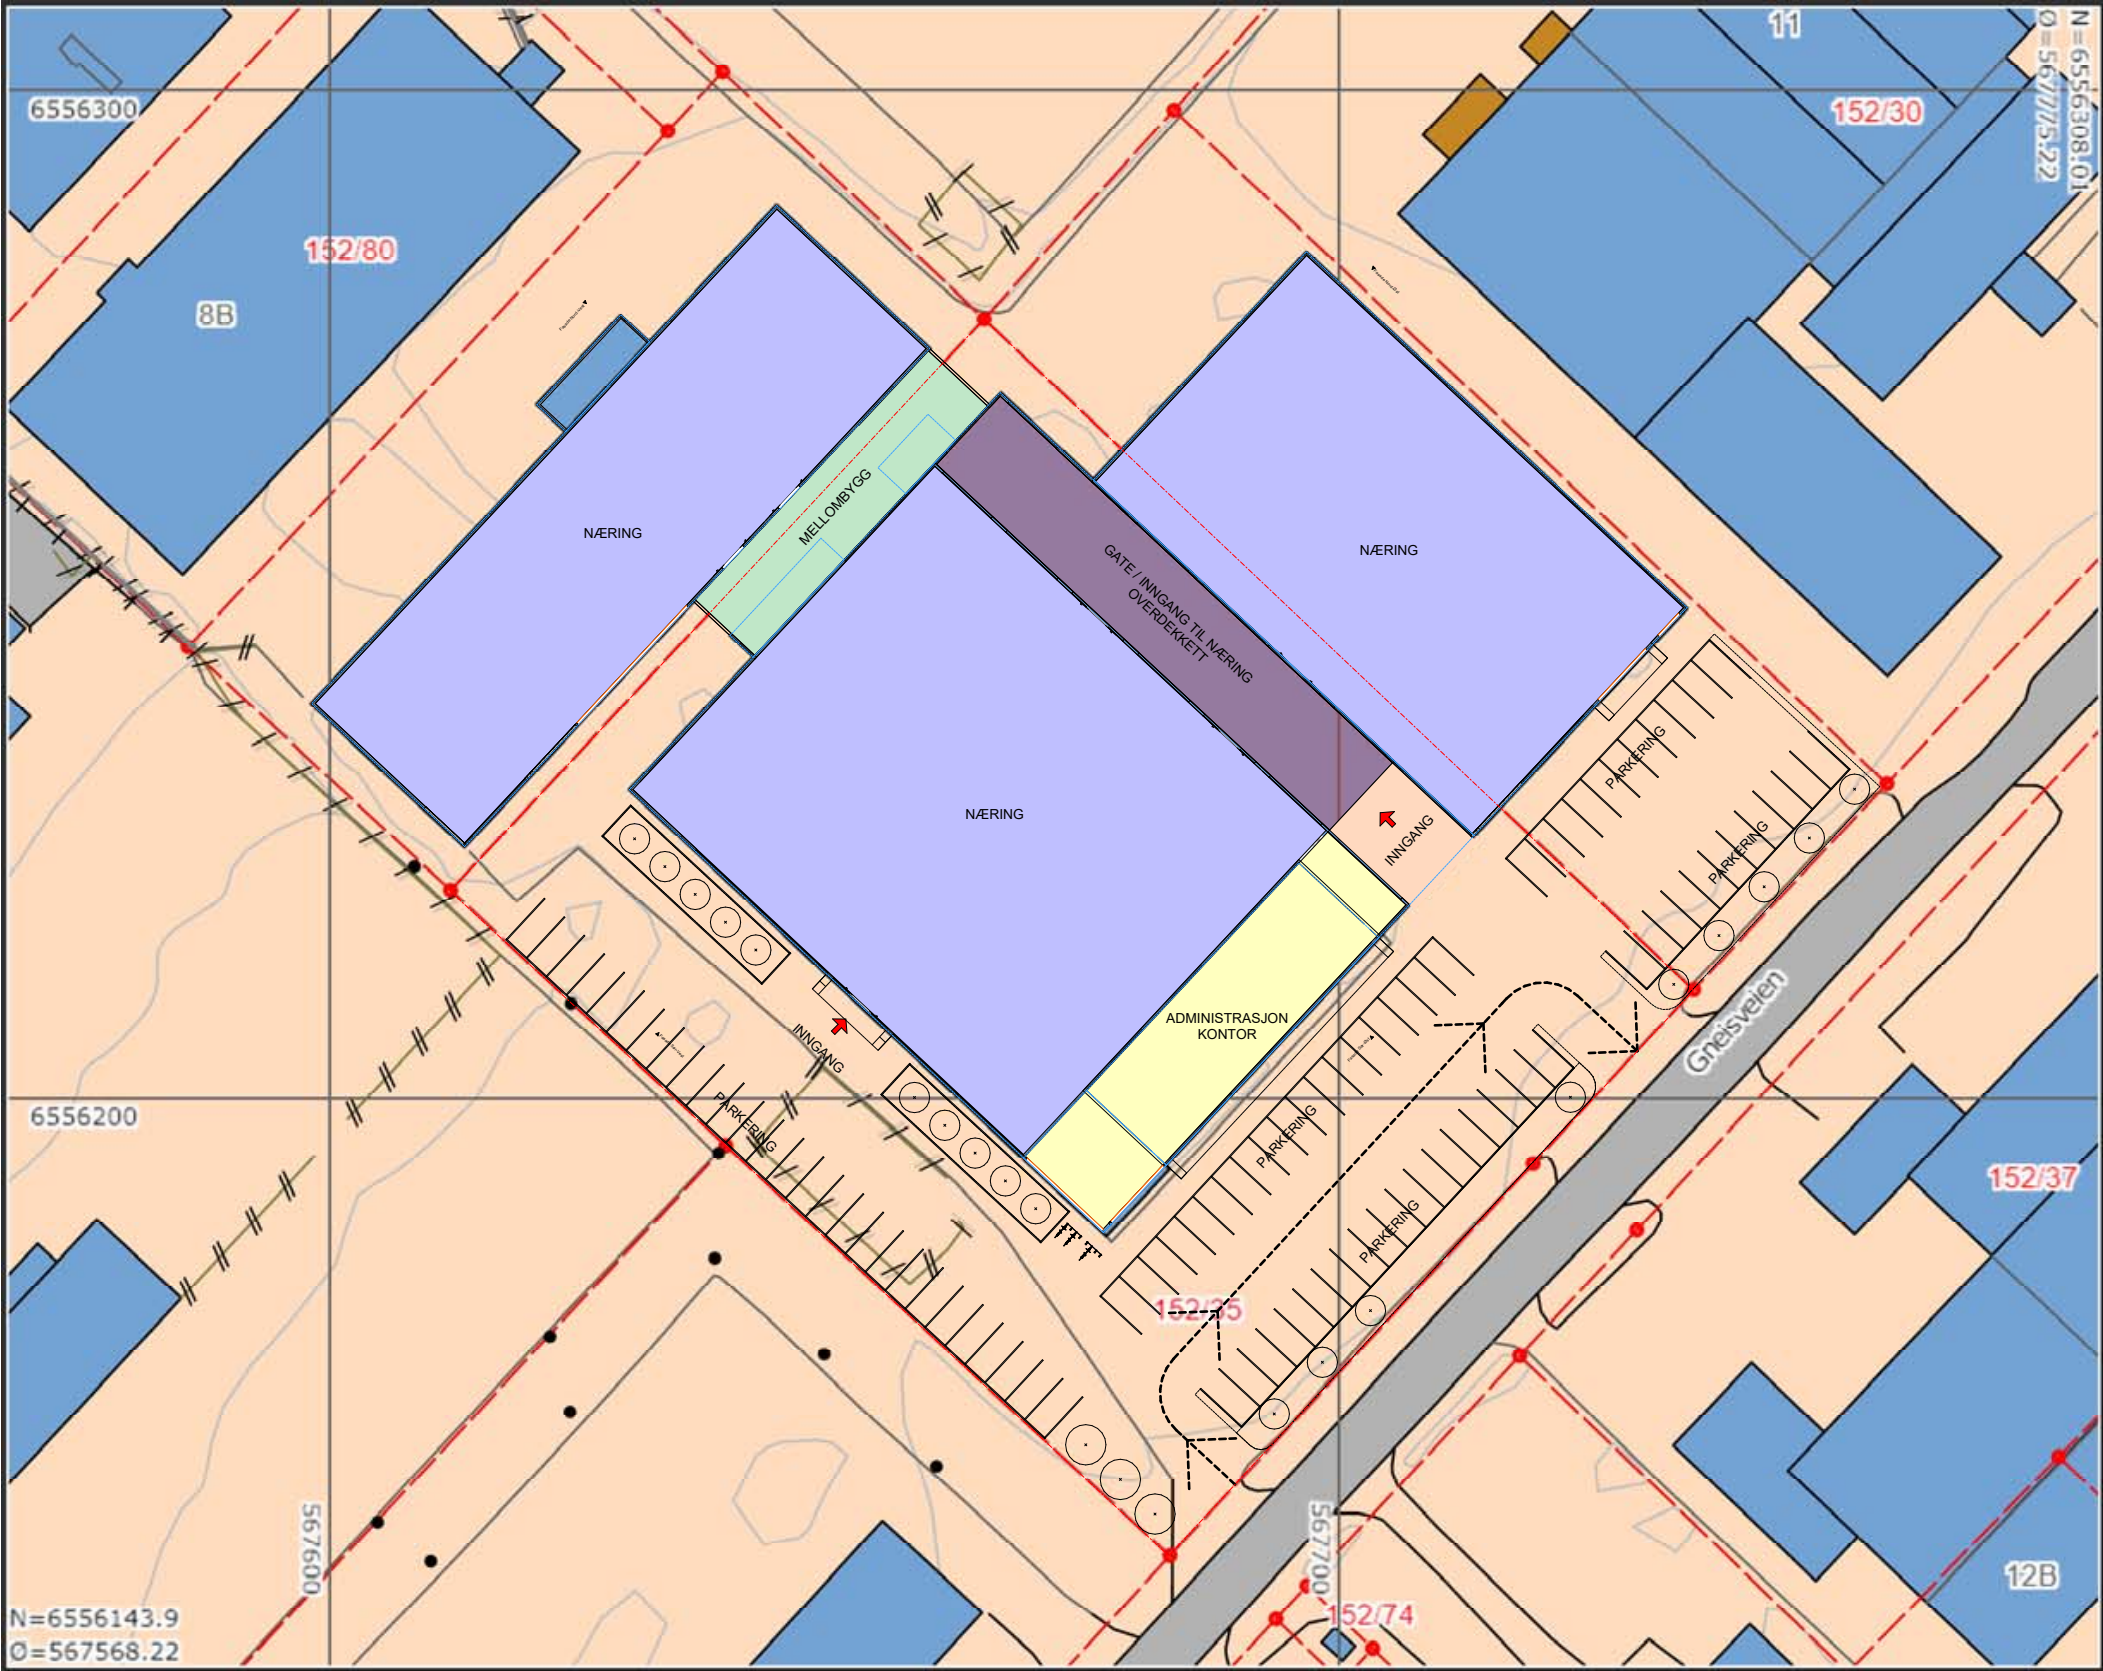

**SANDEFJORD
KOMMUNE**



Målestokk
1 : 750

Det tas forbehold om at det kan forekomme feil på kartet, bla. gjelder dette eiendomsgrenser, ledninger/kabler, kummer m.m. som i forbindelse med prosjektering/anleggsarbeid må undersøkes nærmere.

Rev	Nr	Beskrivelse	Dato	Sign	Kontr

Tegning
Situasjonsplan
Gneisveien 13, 3121 Sandefjord



JAPPE NIELSEN ARKITEKTER AS
Ørnsesalleen 31, 3120 Natterøy
+47 924 928 99
jappe@arkitekter.org
www.arkitekter.org

Prosjektnr.
16-020
Gnr./Bnr./Festenr.
152 / 35

Mål:
1:750
Tegningsnr.
A10-1 (A3)

Dato
28.03.2017
E-



Rev	Nr	Beskrivelse	Dato	Sign	Kontr

Tegning
Før og etter. Avvik kan forekomme.
Gneisveien 13, 3121 Sandefjord



JAPPE NIELSEN ARKITEKTER AS
Ørnsesalleen 31, 3120 Natterøy
+47 924 928 99
jappe@arkitekter.org
www.arkitekter.org

Prosjektnr.
16-020
Gnr./Bnr./Festnr.
152 / 35


Mål:
Tegningsnr.
A10-11 (A3)

Dato
28.03.2017
E-




						Tegning				
						Visualisering - avvik kan forekomme				
						Gneisveien 13, 3121 Sandefjord				
Rev	Nr	Beskrivelse	Dato	Sign	Kontr					

	JAPPE NIELSEN ARKITEKTER AS Ørnsesalleen 31, 3120 Nøtterøy +47 924 928 99 jappe@arkitekter.org www.arkitekter.org	Prosjektnr. 16-020 Gnr./Bnr./Festenr. 152 / 35	Mål: 1:4,17 Tegningsnr. A10-12 (A3)	Dato 28.03.2017 E-
---	---	---	--	--

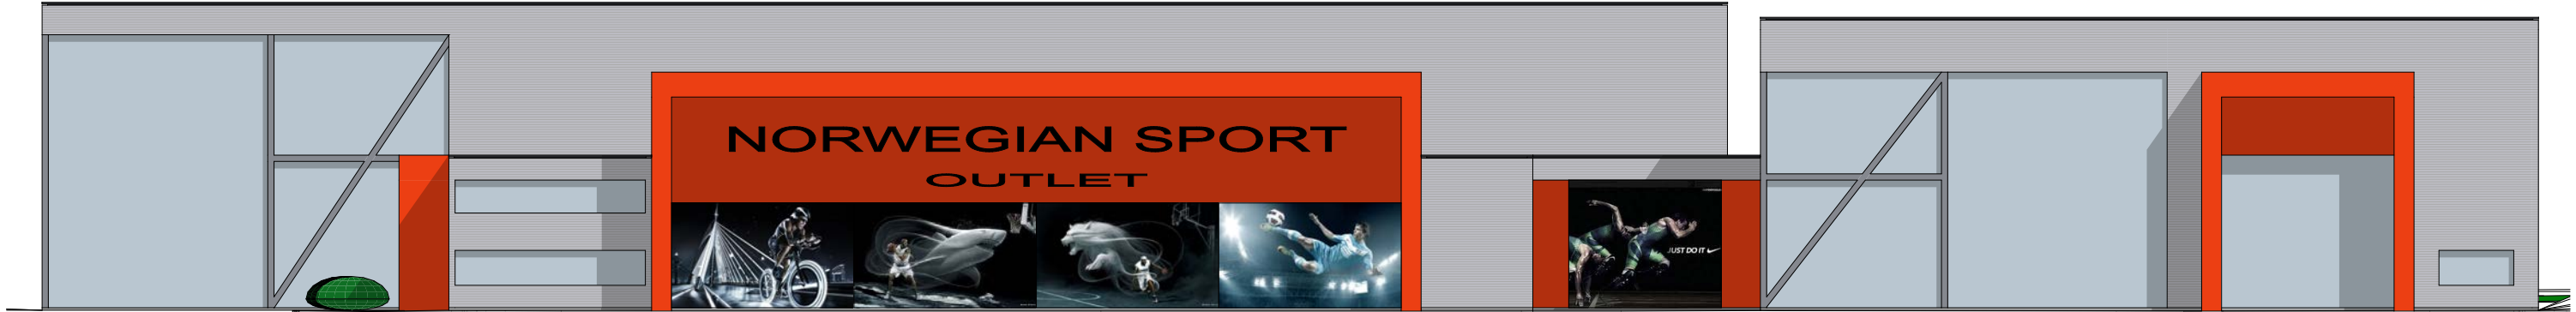


Fasade Sør-Øst

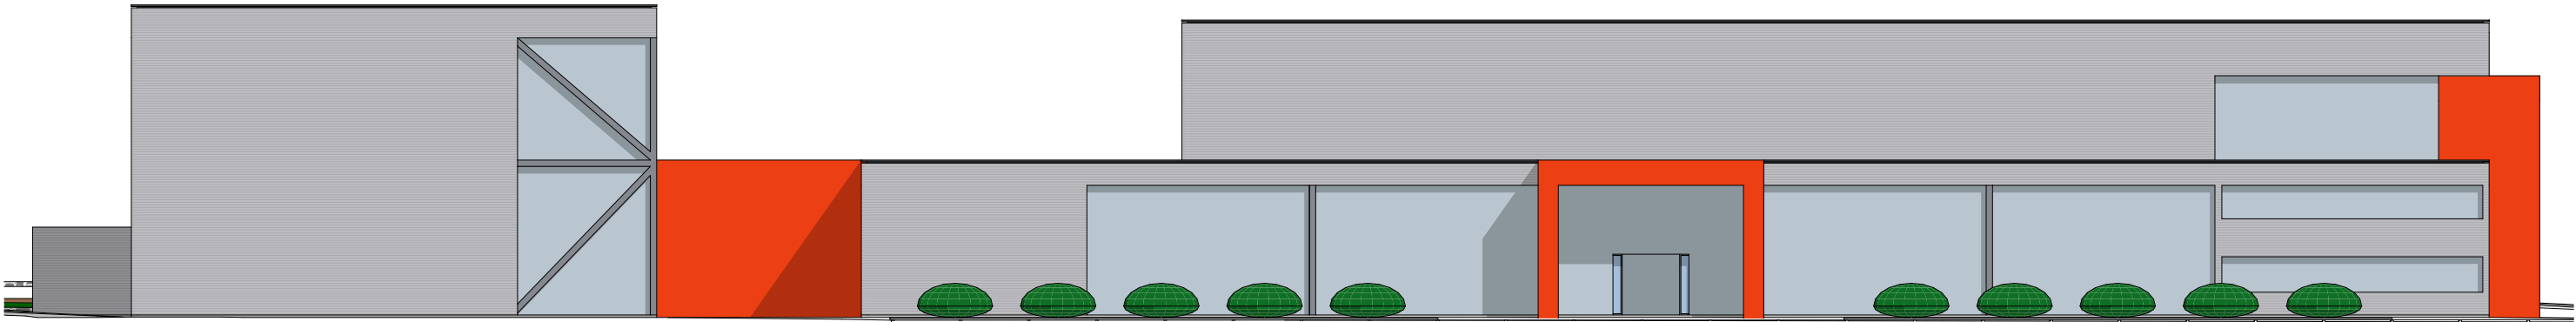


Fasade Sør-Vest

						Tegning	Prosjektnr.	Dato opprettet	Gnr./Bnr./Festenr.	Mål:	Tegningsnr.
						Fasader S-Ø og S-V	Prosjektnr.	Dato oppr.	Gnr/Bnr/Festenr	1:260	A40-1
						Norsk Prosjekteringsmal 19	Fase.	Sign.	Kontroll	Godkjent	Rev. ID
						Adresse 0000 Sted	Status				
Rev	Nr	Beskrivelse	Dato	Sign	Kontr						

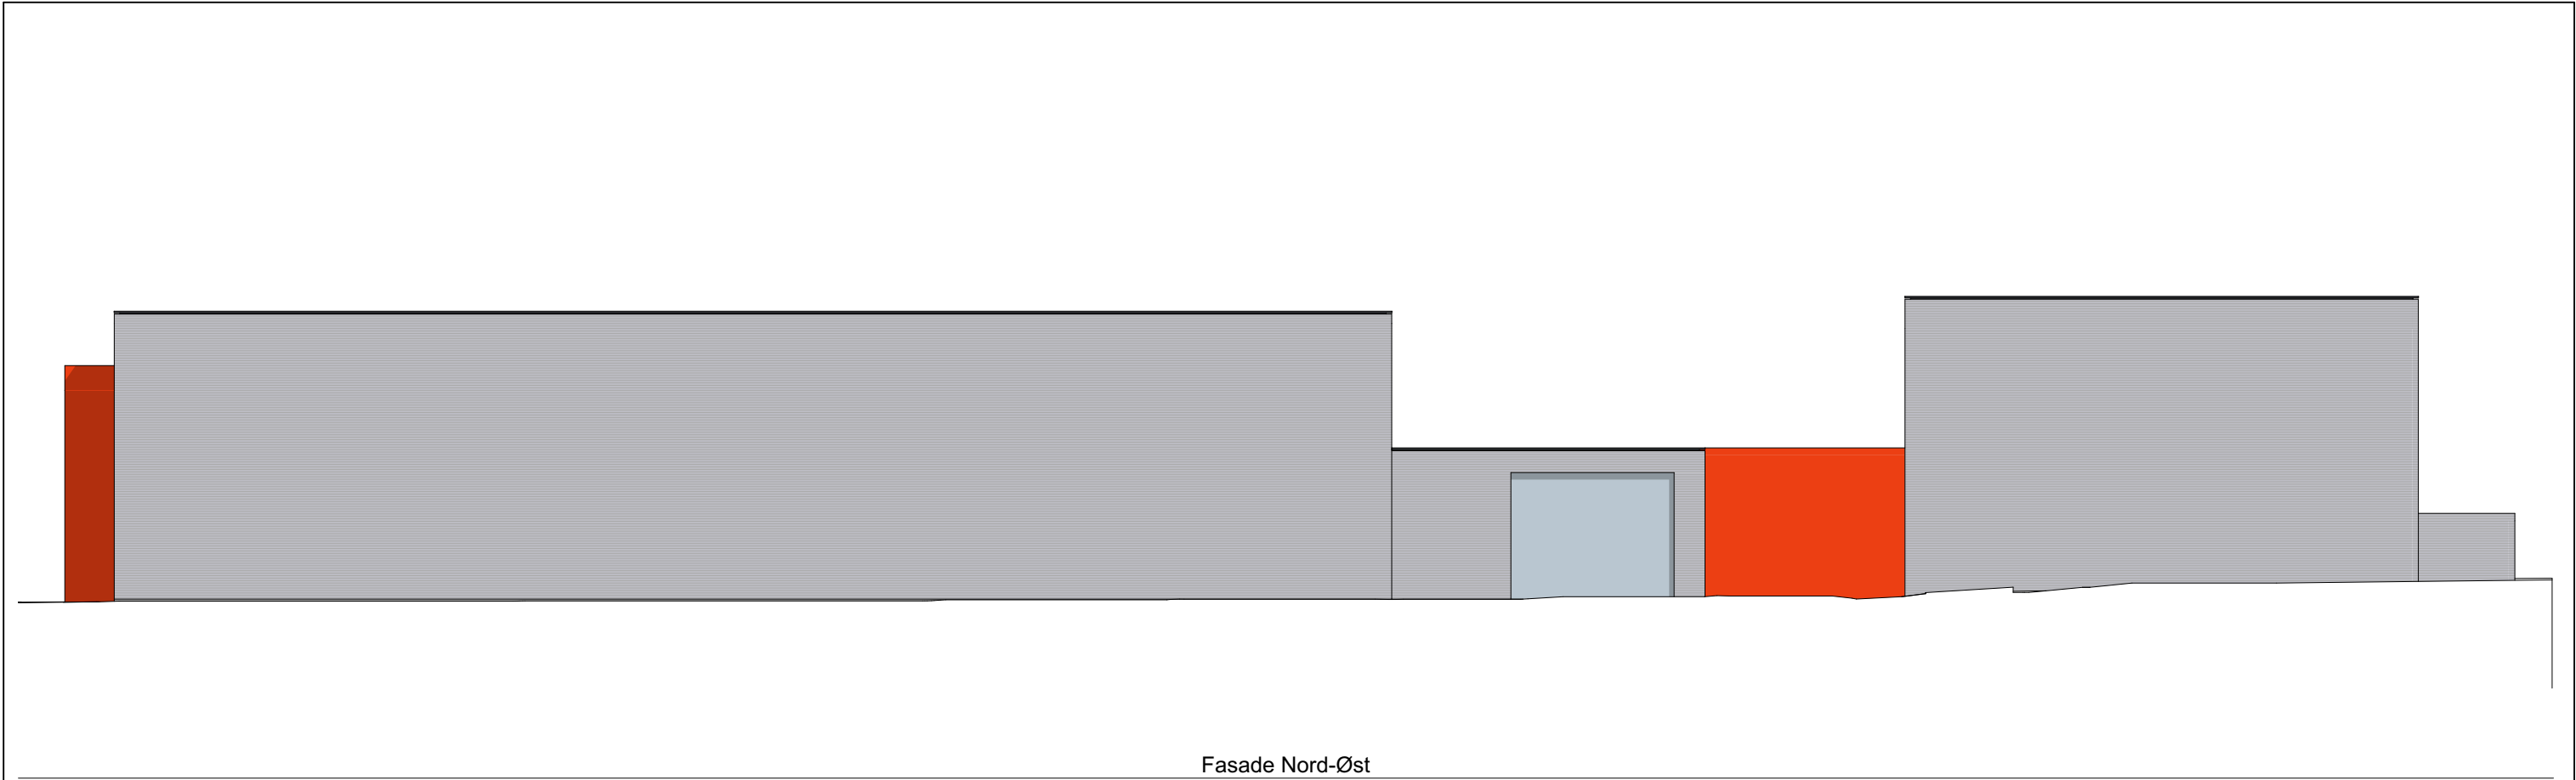

Fasade Nord-Øst

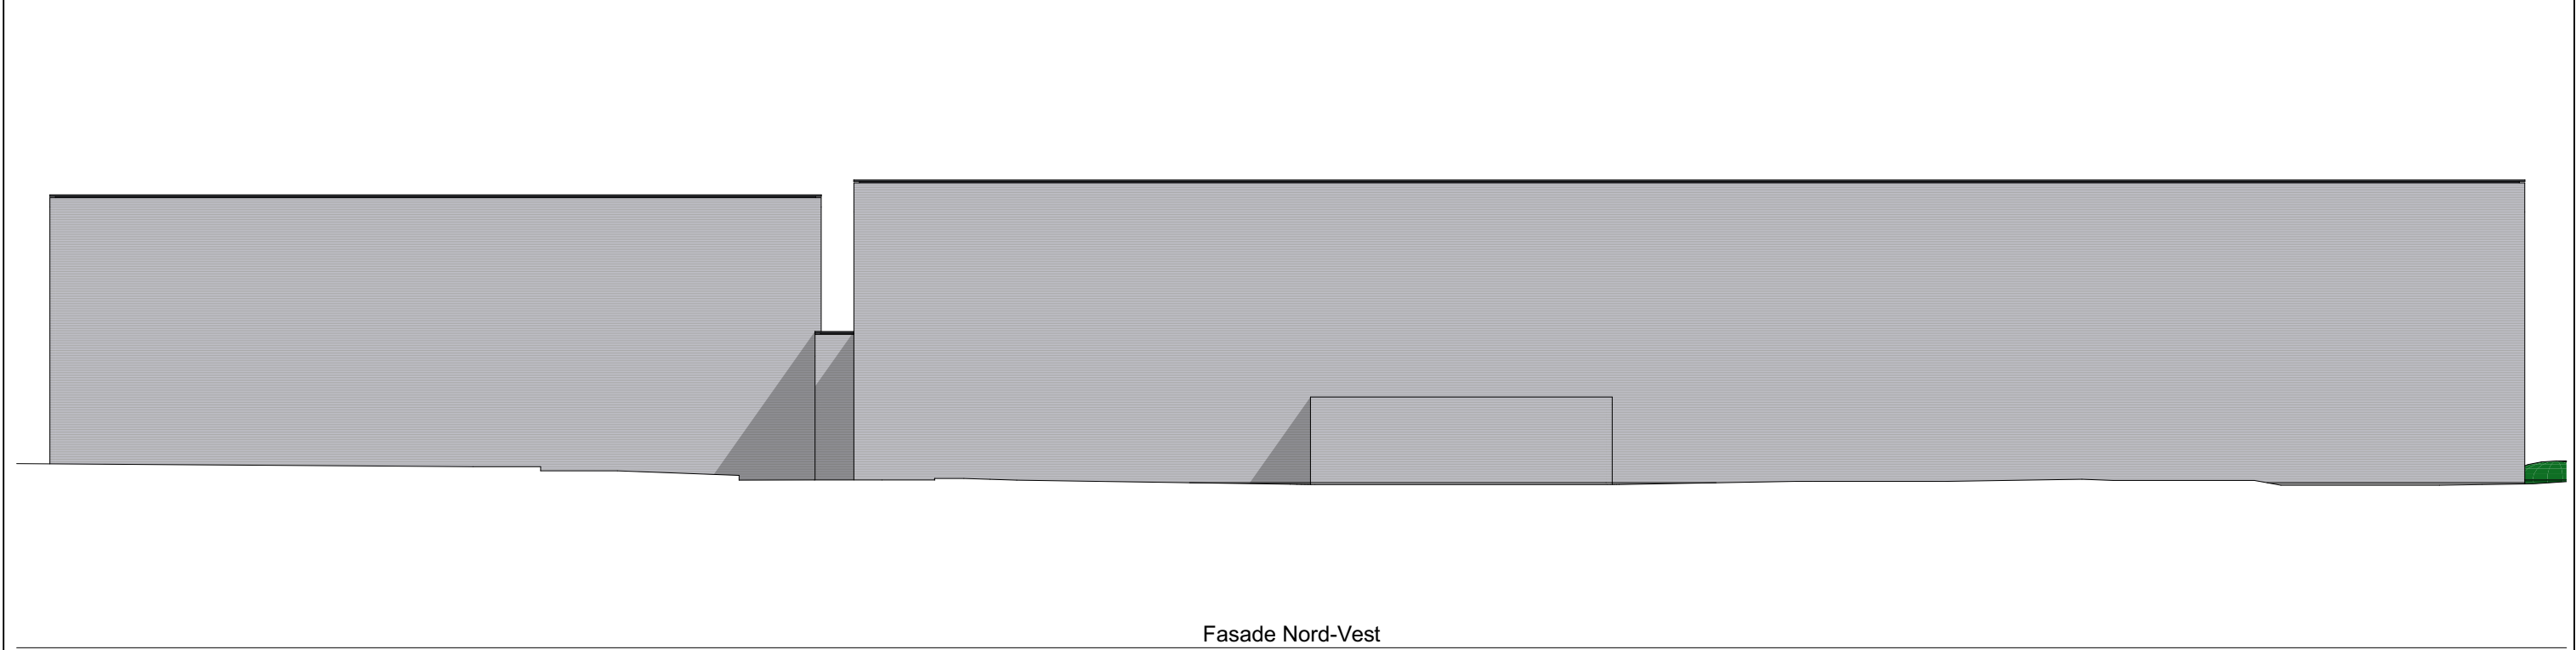

Fasade Nord-Vest

							Tegning	Prosjektnr.	Dato opprettet	Gnr./Bnr./Festenr.	Mål:	Tegningsnr.
							Fasader N-Ø og N-V	Prosjektnr.	Dato oppr.	Gnr/Bnr/Festenr	1:260	A40-2
							Norsk Prosjekteringsmal 19	Fase.	Sign.	Kontroll	Godkjent	Rev. ID
							Adresse 0000 Sted	Status				
Rev	Nr	Beskrivelse		Dato	Sign	Kontr						



						Tegning
						3D-modell
						Gneisveien 13, 3121 Sandefjord
Rev	Nr	Beskrivelse	Dato	Sign	Kontr	

 JAPPE NIELSEN ARKITEKTER AS	JAPPE NIELSEN ARKITEKTER AS Ørnesalleen 31, 3120 Nøtterøy +47 924 928 99 jappe@arkitektler.org www.arkitektler.org	Projektnr. 16-020 Gnr./Bnr./Festenr. 152 / 35	Mål: 1:3,03 Tegningsnr. A10-3 (A3)	Dato 27.03.2017 E-
--	---	---	--	--



Rev	Nr	Beskrivelse	Dato	Sign	Kontr

Tegning
3D-modell
Gneisveien 13, 3121 Sandefjord



JAPPE NIELSEN ARKITEKTER AS
Ørsnesalleen 31, 3120 Natterøy
+47 924 928 99
jappe@arkitekter.org
www.arkitekter.org

Prosjektnr.
16-020
Gnr./Bnr./Festenr.
152 / 35

Mål:
1:3,03
Tegningsnr.
A10-4 (A3)

Dato
27.03.2017
E-



Rev	Nr	Beskrivelse	Dato	Sign	Kontr

Tegning
3D-modell
Gneisveien 13, 3121 Sandefjord



JAPPE NIELSEN ARKITEKTER AS
Ørnsesalleen 31, 3120 Natterøy
+47 924 928 99
jappe@arkitekter.org
www.arkitekter.org

Prosjektnr.
16-020
Gnr./Bnr./Festenr.
152 / 35

Mål:
1:3,03
Tegningsnr.
A10-5 (A3)

Dato
27.03.2017
E-



Rev	Nr	Beskrivelse	Dato	Sign	Kontr

Tegning
3D-modell
Gneisveien 13, 3121 Sandefjord



JAPPE NIELSEN ARKITEKTER AS
Ørnsesalleen 31, 3120 Natterøy
+47 924 928 99
jappe@arkitekter.org
www.arkitekter.org

Prosjektnr.
16-020
Gnr./Bnr./Festenr.
152 / 35

Mål:
1:3,03
Tegningsnr.
A10-6 (A3)

Dato
27.03.2017
E-



Rev	Nr	Beskrivelse	Dato	Sign	Kontr

Tegning
3D-modell
Gneisveien 13, 3121 Sandefjord



JAPPE NIELSEN ARKITEKTER AS
 Ørnsesalleen 31, 3120 Natterøy
 +47 924 928 99
 jappe@arkitektur.org
 www.arkitektur.org



Prosjektnr.
16-020
 Gnr./Bnr./Festenr.
152 / 35

Mål:
1:3,03
 Tegningsnr.
A10-7 (A3)

Dato
27.03.2017
E-



	</
--	--	----

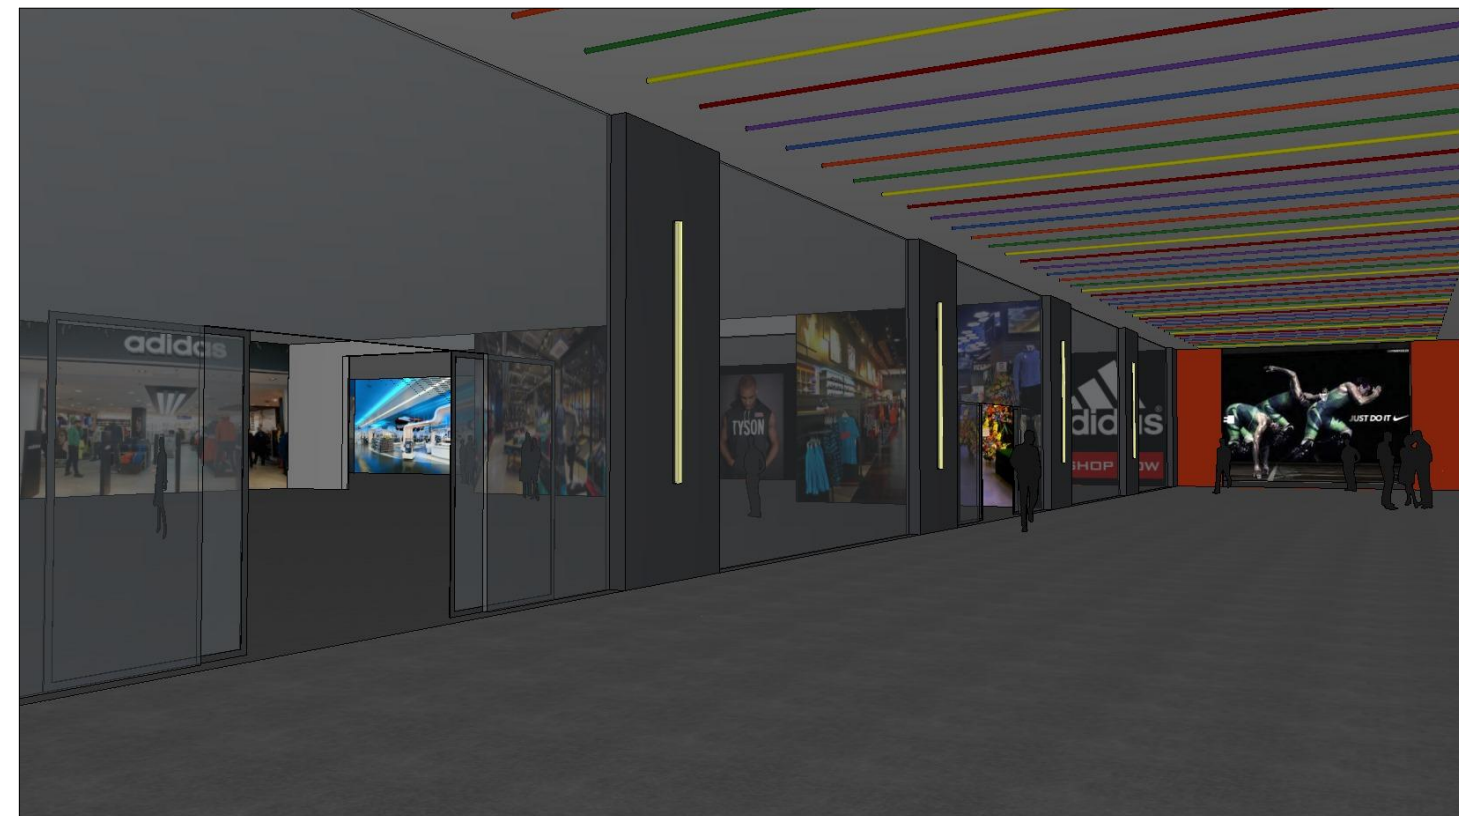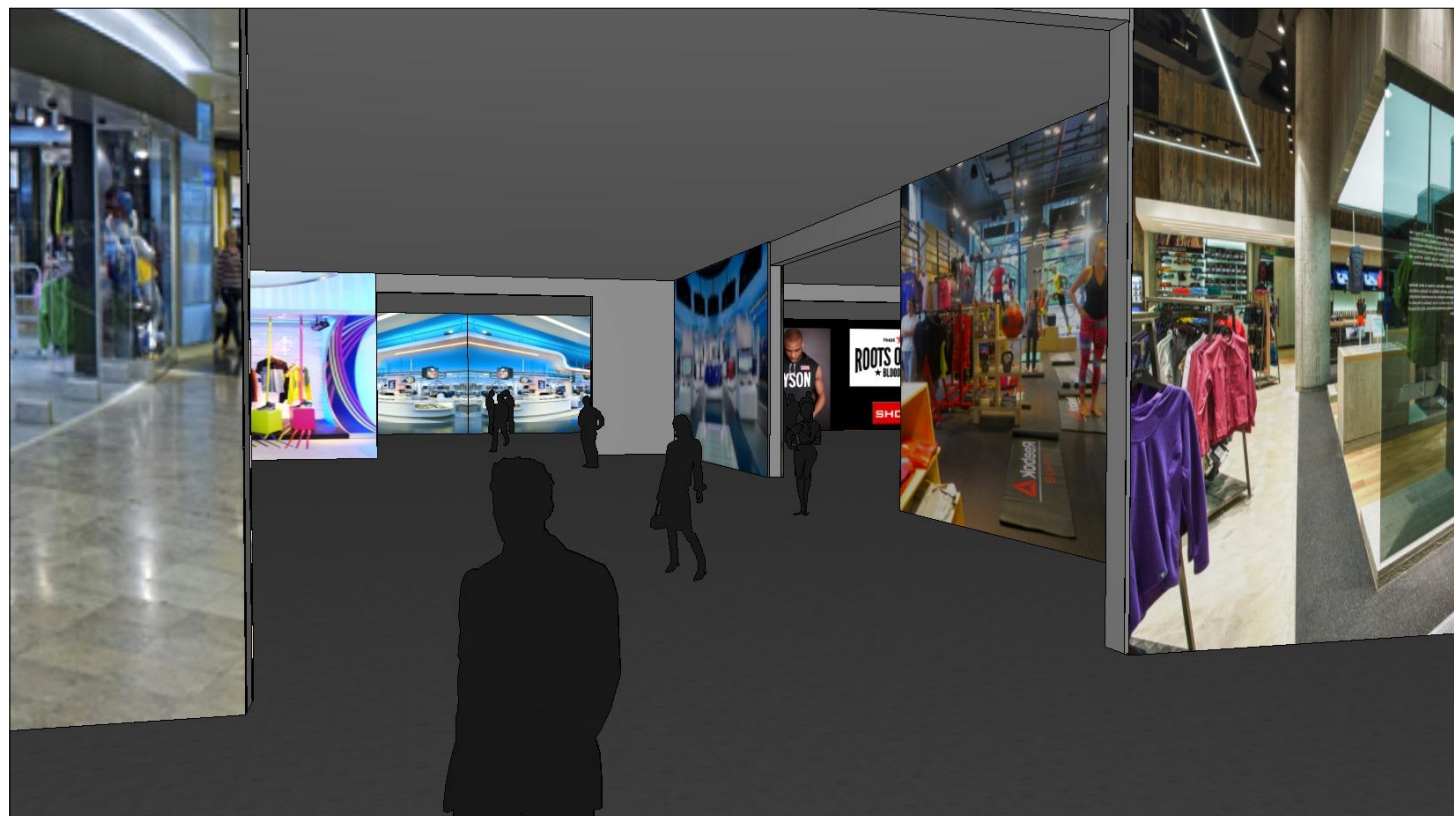

--	--	

